Comune di Santa Sofia d'Epiro

Provincia di Cosenza

PROGETTO ESECUTIVO

"AMPLIAMENTO DEL CIMITERO COMUNALE CON LA REALIZZAZIONE DI N. 60 LOCULI"

TAVOLA N.	DESCRIZIONE	SCALA
13.2-c	PARTICOLARI COSTRUTTIVI E GRAFICI CORPO "C"	--

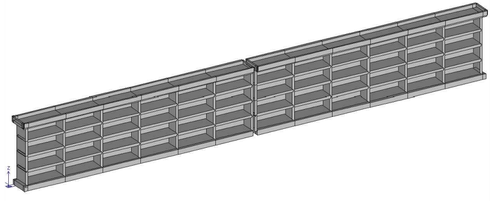

Giugno 2017

I Tecnici

Ing. Vincenzo Scarpello

R.U.P.

Geom. Giuseppe Luzzi

Ing. Enzo Dima Ruggiano
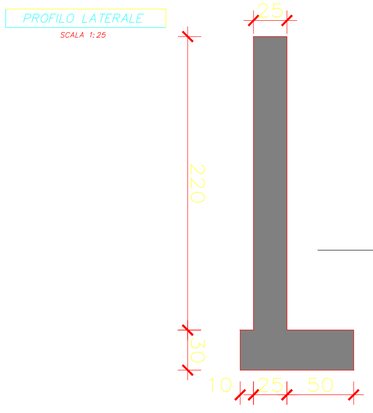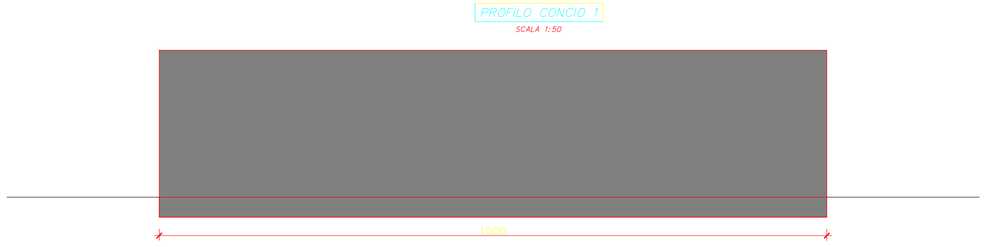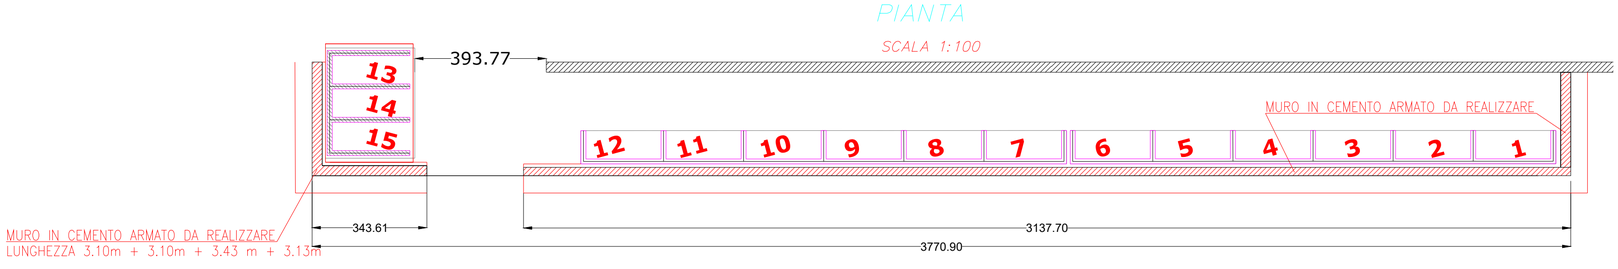
MURO CONCIO DA 10 m: