


Comune di Santa Sofia d'Epiro

Provincia di Cosenza

PROGETTO ESECUTIVO

"AMPLIAMENTO DEL CIMITERO COMUNALE CON LA REALIZZAZIONE DI N. 60 LOCULI"

TAVOLA N.	DESCRIZIONE	SCALA
14	INQUADRAMENTO TERRITORIALE	--

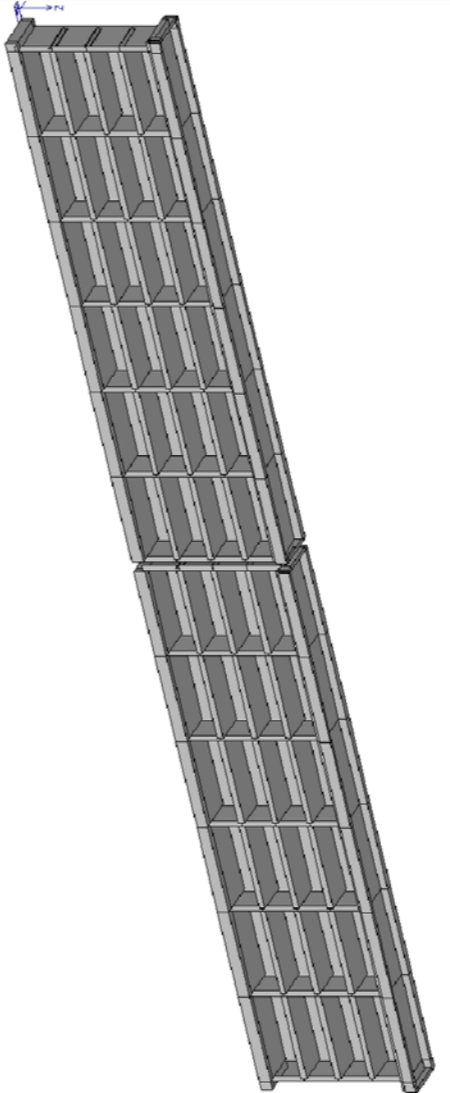

Giugno 2017

I Tecnici

Ing. Vincenzo Scarpello

R.U.P.
Geom. Giuseppe Luzzi

Ing. Enzo Dima Ruggiano


LEGGENDA PSA

-  AREA CIMITERIALE
-  ZONA INTERVENTO


ORTOFOTO Scala 1:2000



PSA Scala 1:5000

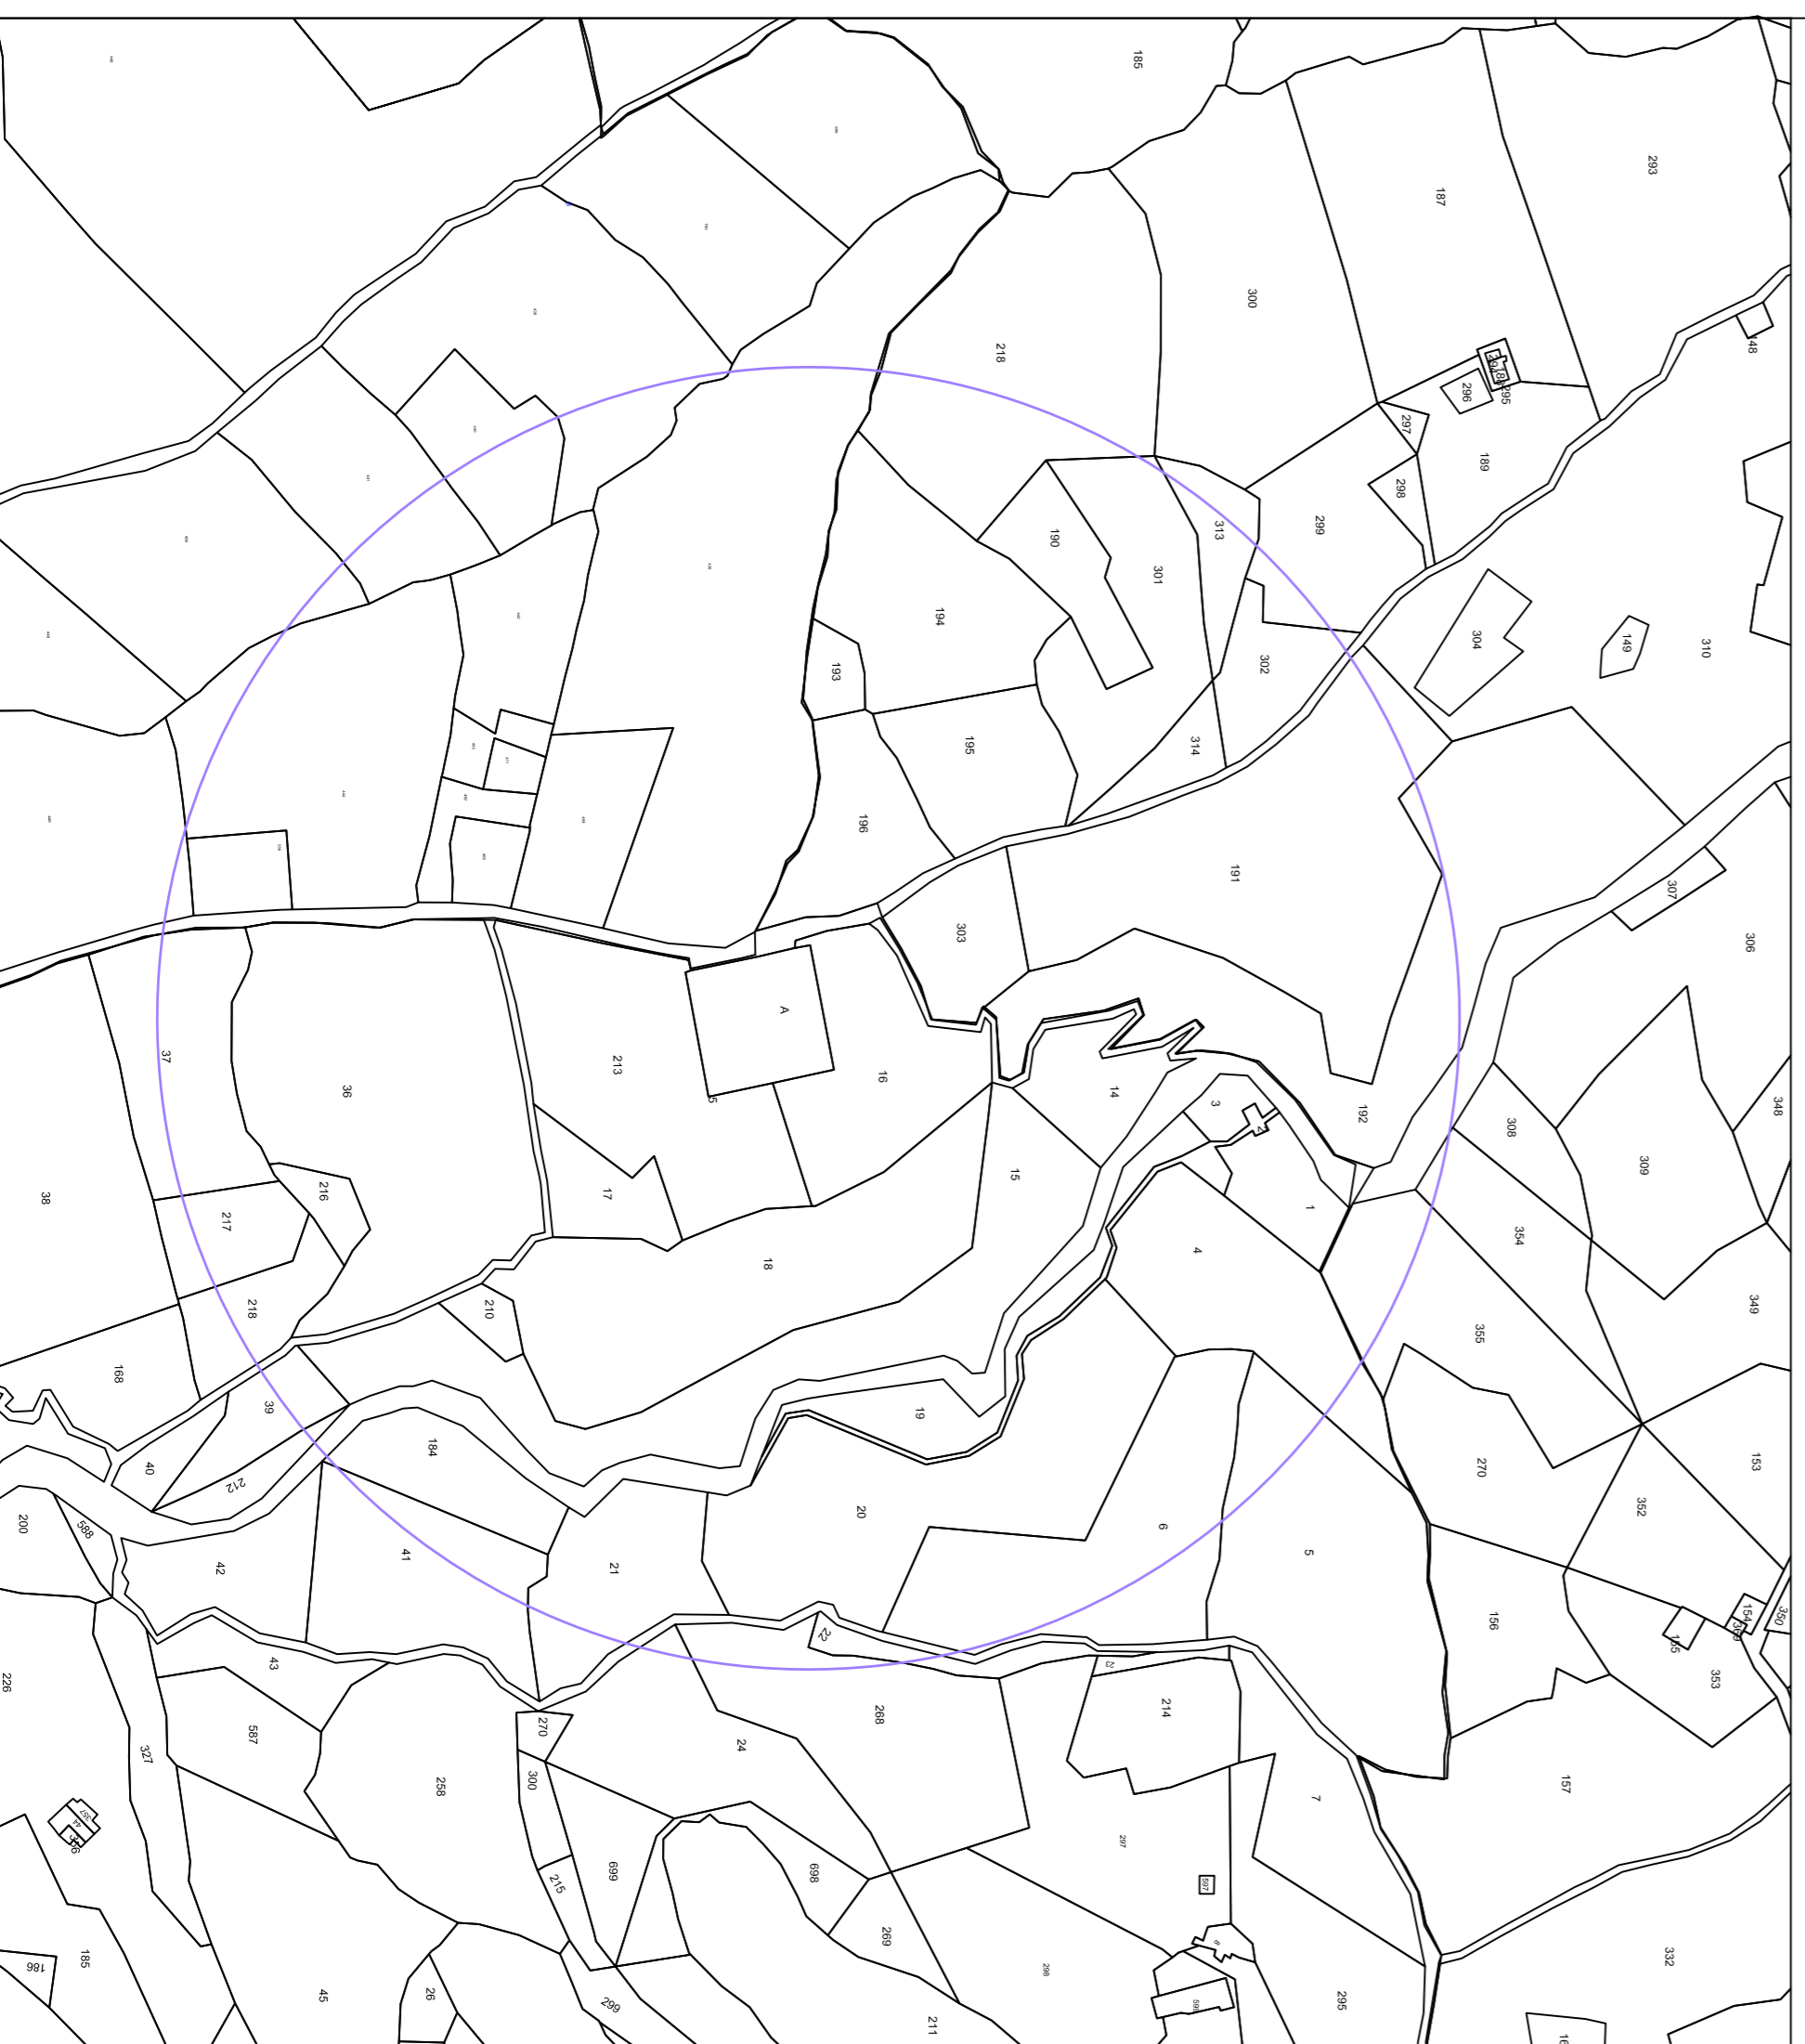

ESTRATTO DI MAPPA CATASTALE Scala 1:2000

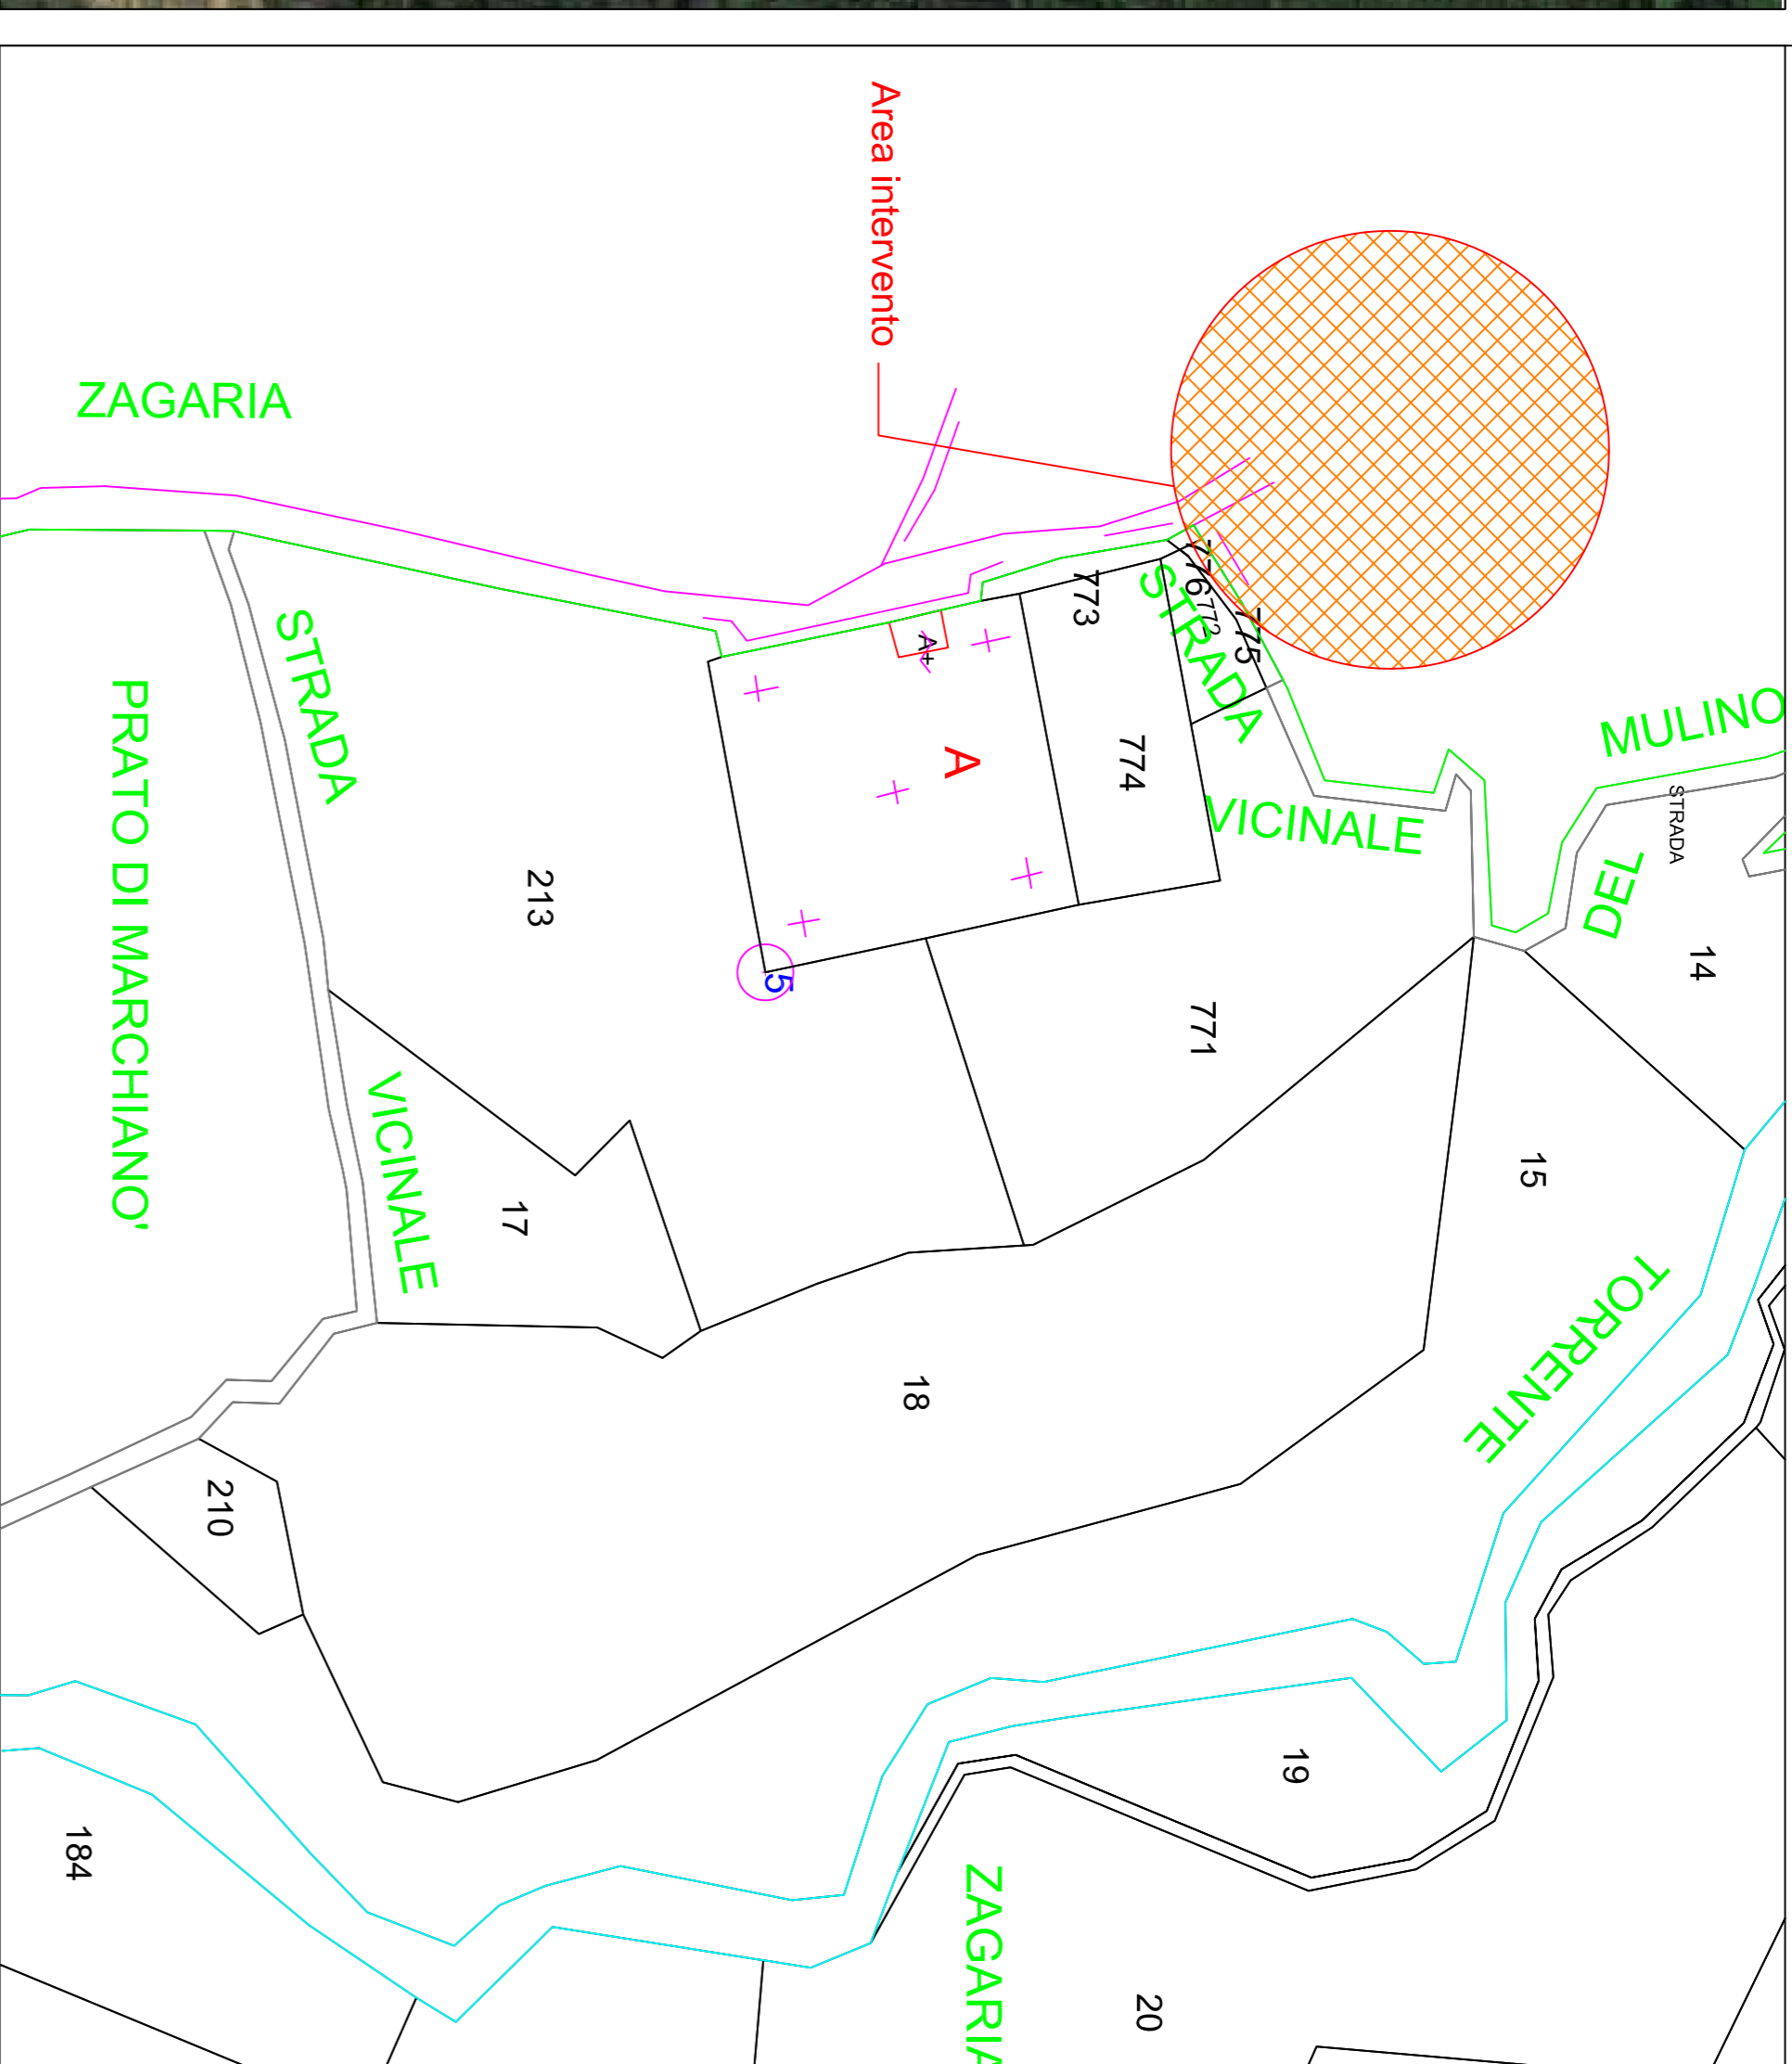

AREOFOTOGRAMMETRIA Scala 1:2000

